DEMONSTRATIVO DOS CIRCUITOS E CARGAS



Devem ser contempladas para a Execução desse Projeto as Normas:
NBR 5410
NBR 5419
CPFL GED 13

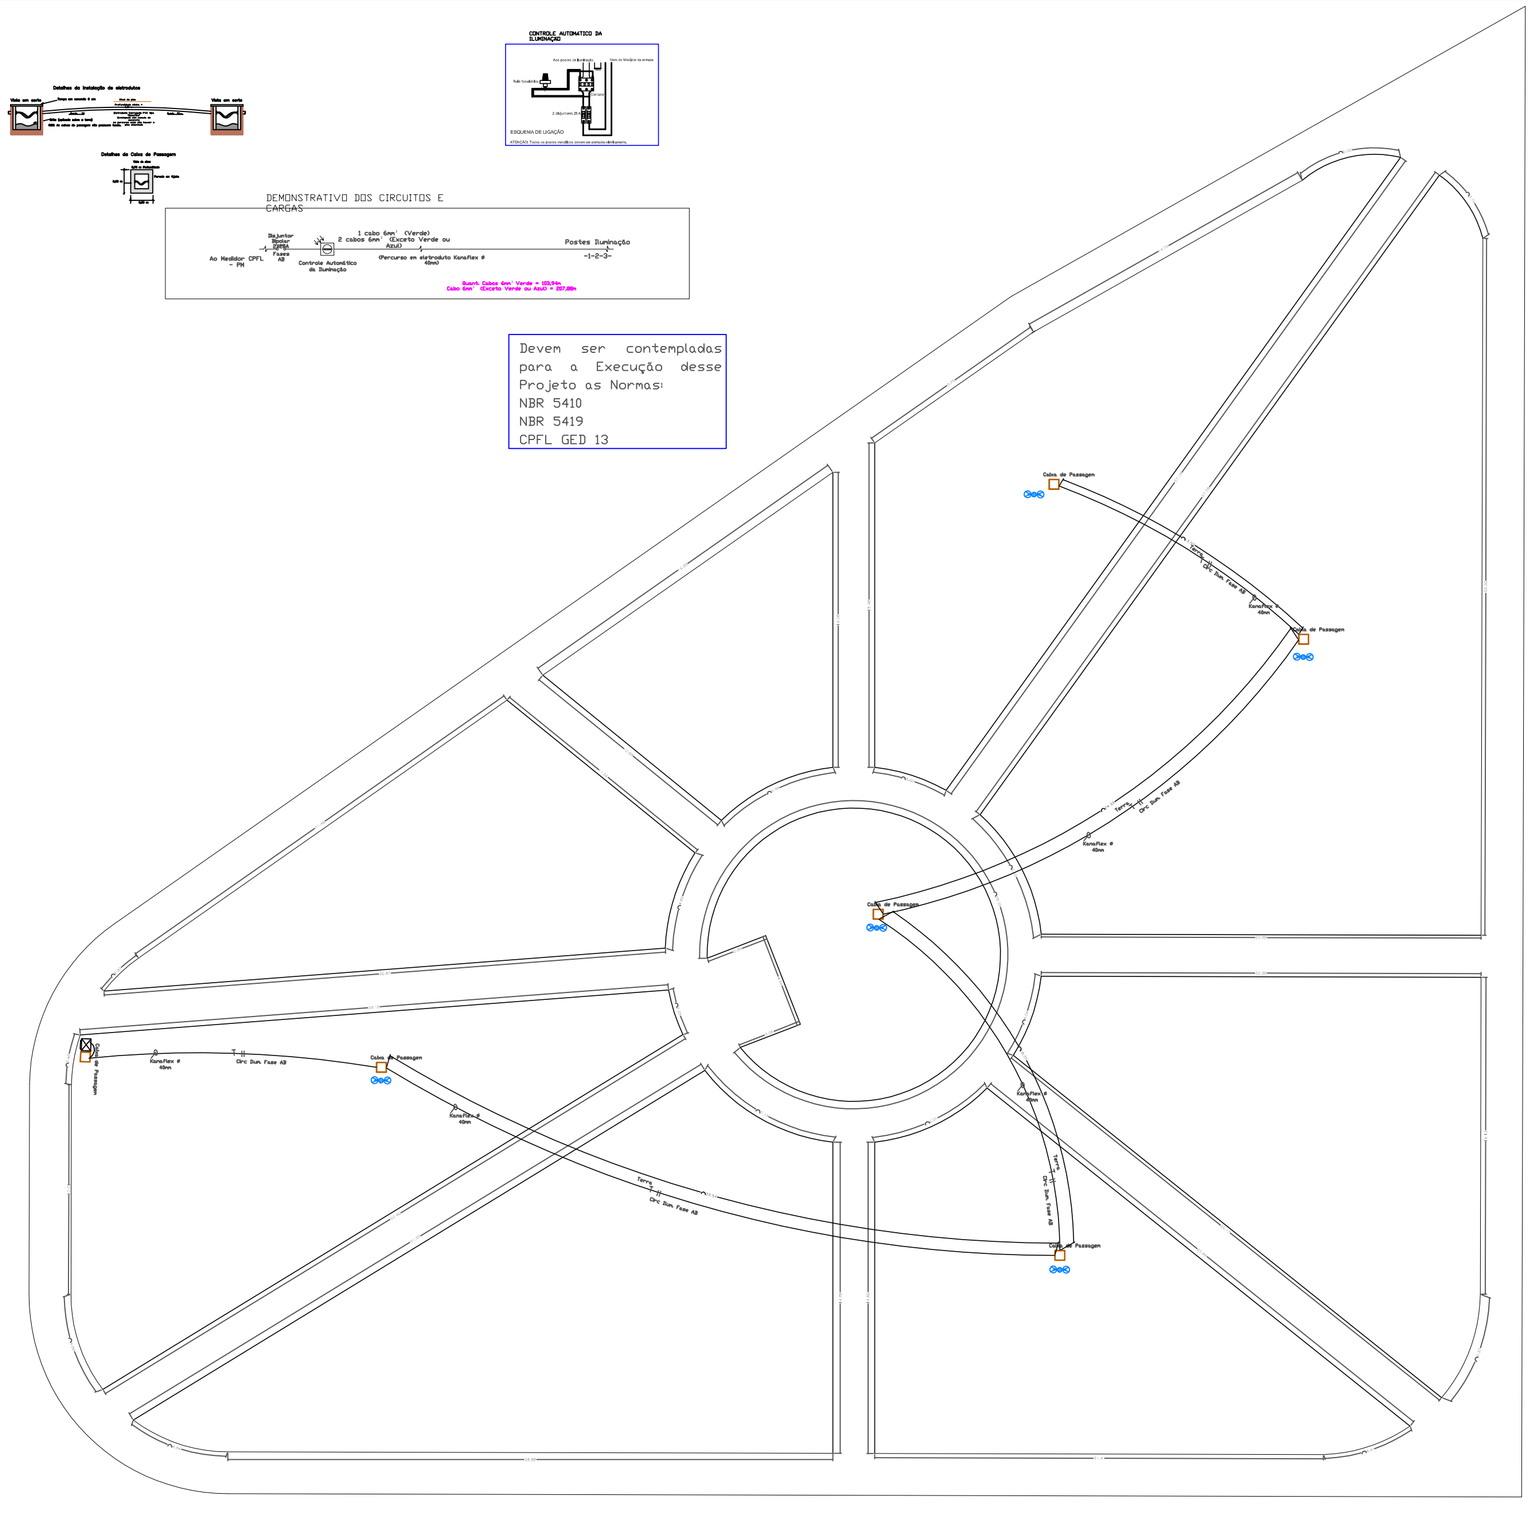

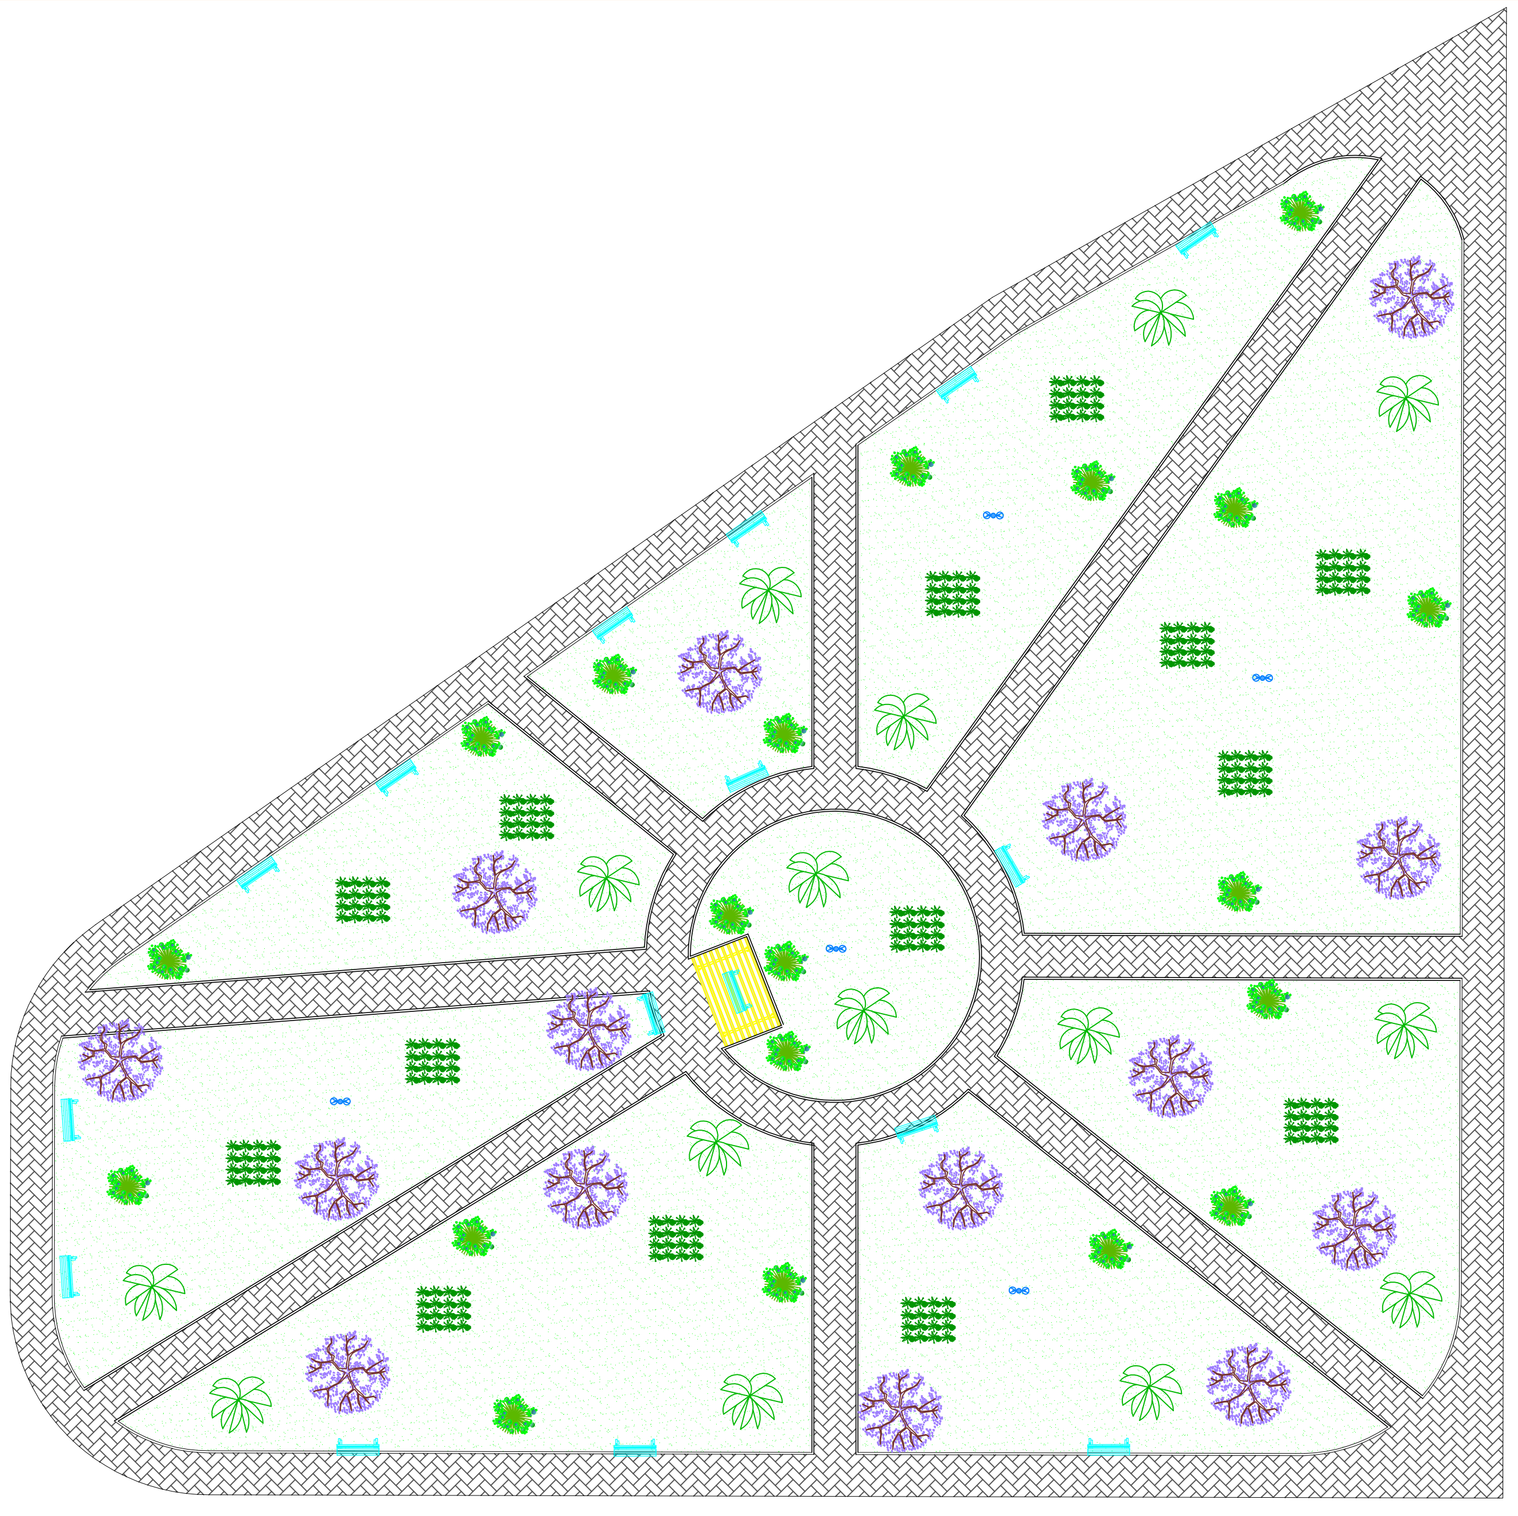

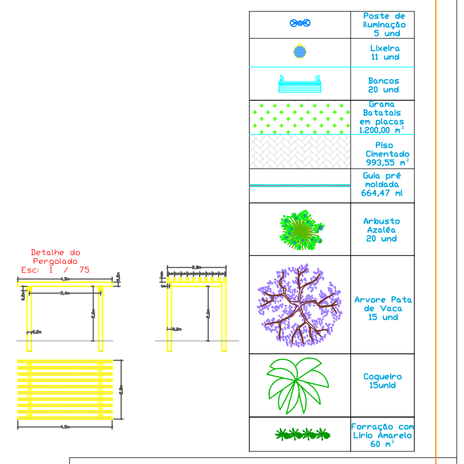

PROJETO ARQUITETONICO – Folha Única

OBRA : Reforma da Praça C.H. Jardim Vitória

LOCAL : RUA JOÃO PEDRO RODRIGUES FILHO
Conjunto Habitacional Jardim Vitória
SISTEMA DE LAZER 01
SÃO PEDRO DO TURVO – SP

PROP. : Prefeitura Municipal de São Pedro do Turvo

situação e locação ver implantação

AREAS:
DO TERRENO 3.446,63m2
Total 3.446,63m2

DECLARO QUE A APROVAÇÃO DO PROJETO NÃO ISENTARA NEM EXCLUIRA NEM DIMINUIRA AS RESPONSABILIDADES DO AUTOR

PREFEITURA MUNICIPAL DE

AUTOR DO PROJ. RESP. TECNICO
Reinaldo Filho
Engenheiro Civil
Endereço: Rua Luiz Gonzaga Nº 1-52 CEP: 15870-000
e-mail : engenreinaldo@gmail.com